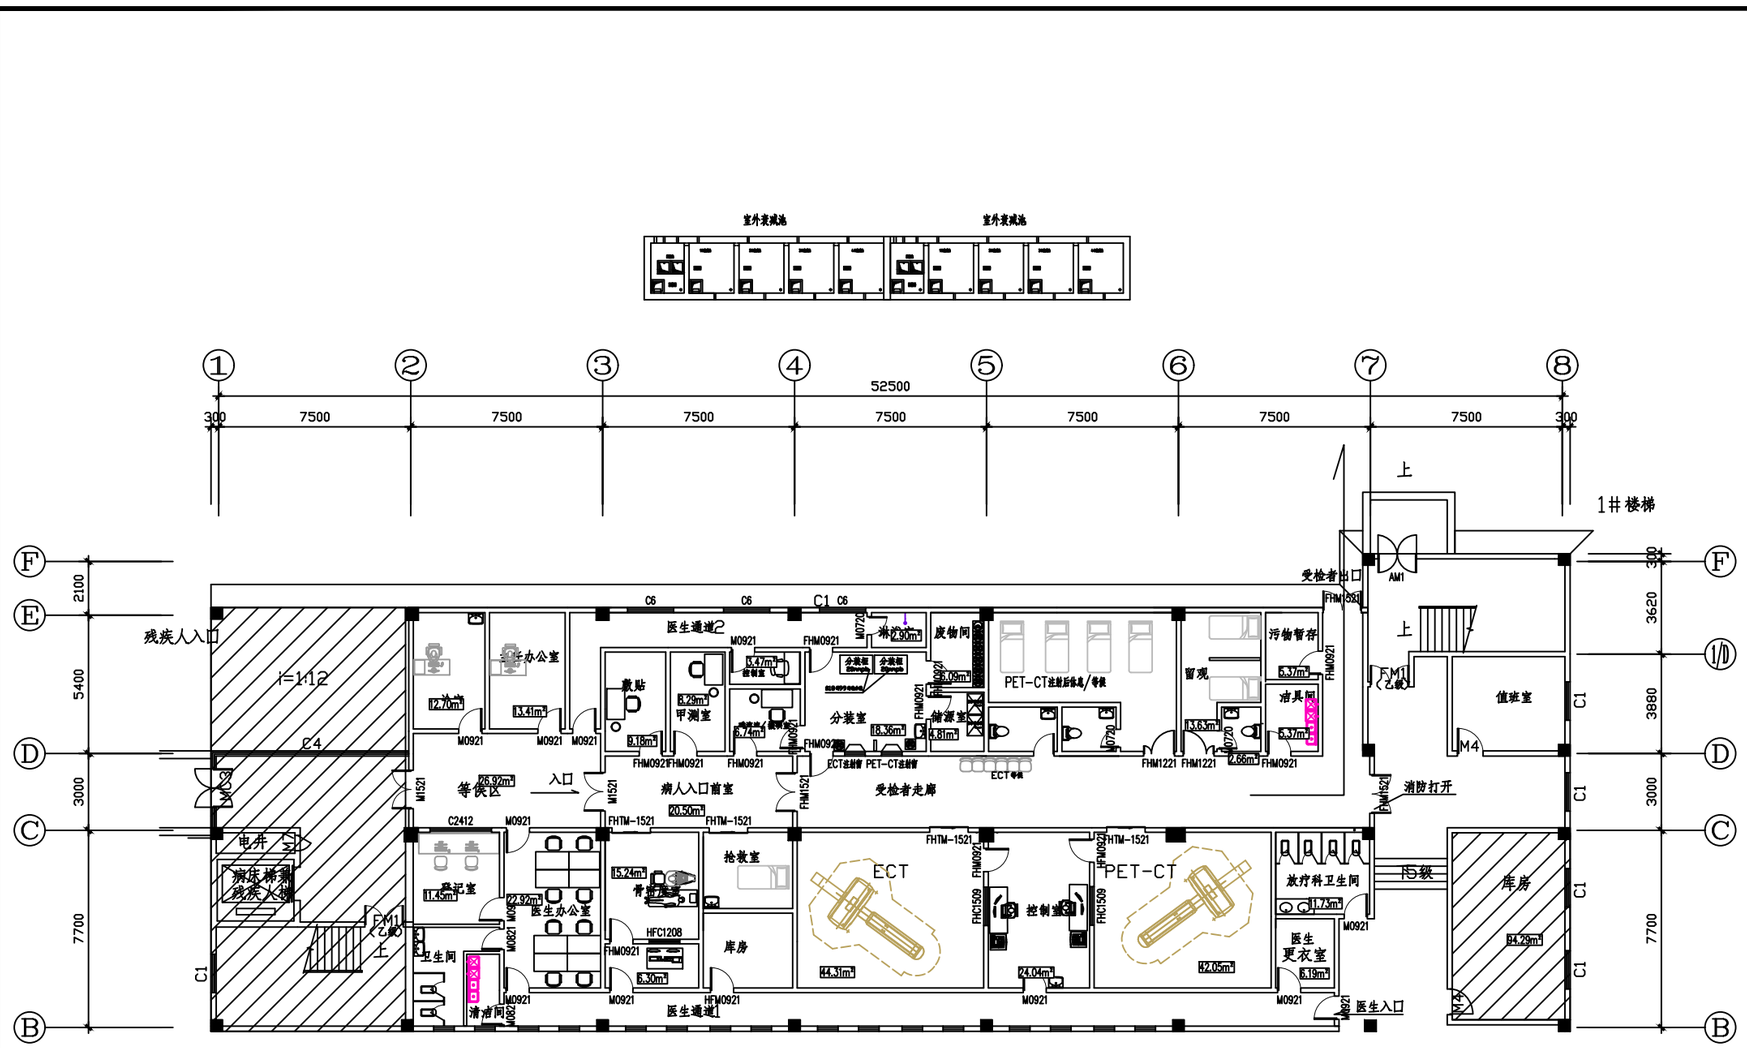

核医学科平面图 1:150

说明：

阴影部分不在本次设计范围

注册章

工程设计出图专用章

项目 名称	肿瘤楼一楼PET-CT/ECT配套场所改造项目
兴建 单位	河源市人民医院
图 名	设计方案图
图 别	
图 号	
修改版本号	核医学科平面图
日 期	
制 图	
设 计	
专业负责人	
项目负责人	
专业校对人	
审 核 人	
审 定 人	
设 计 号	